


COMMUNE DE TRAENHEIM PLAN DE COMPOSITION

1/200

CU 2 Plan cote

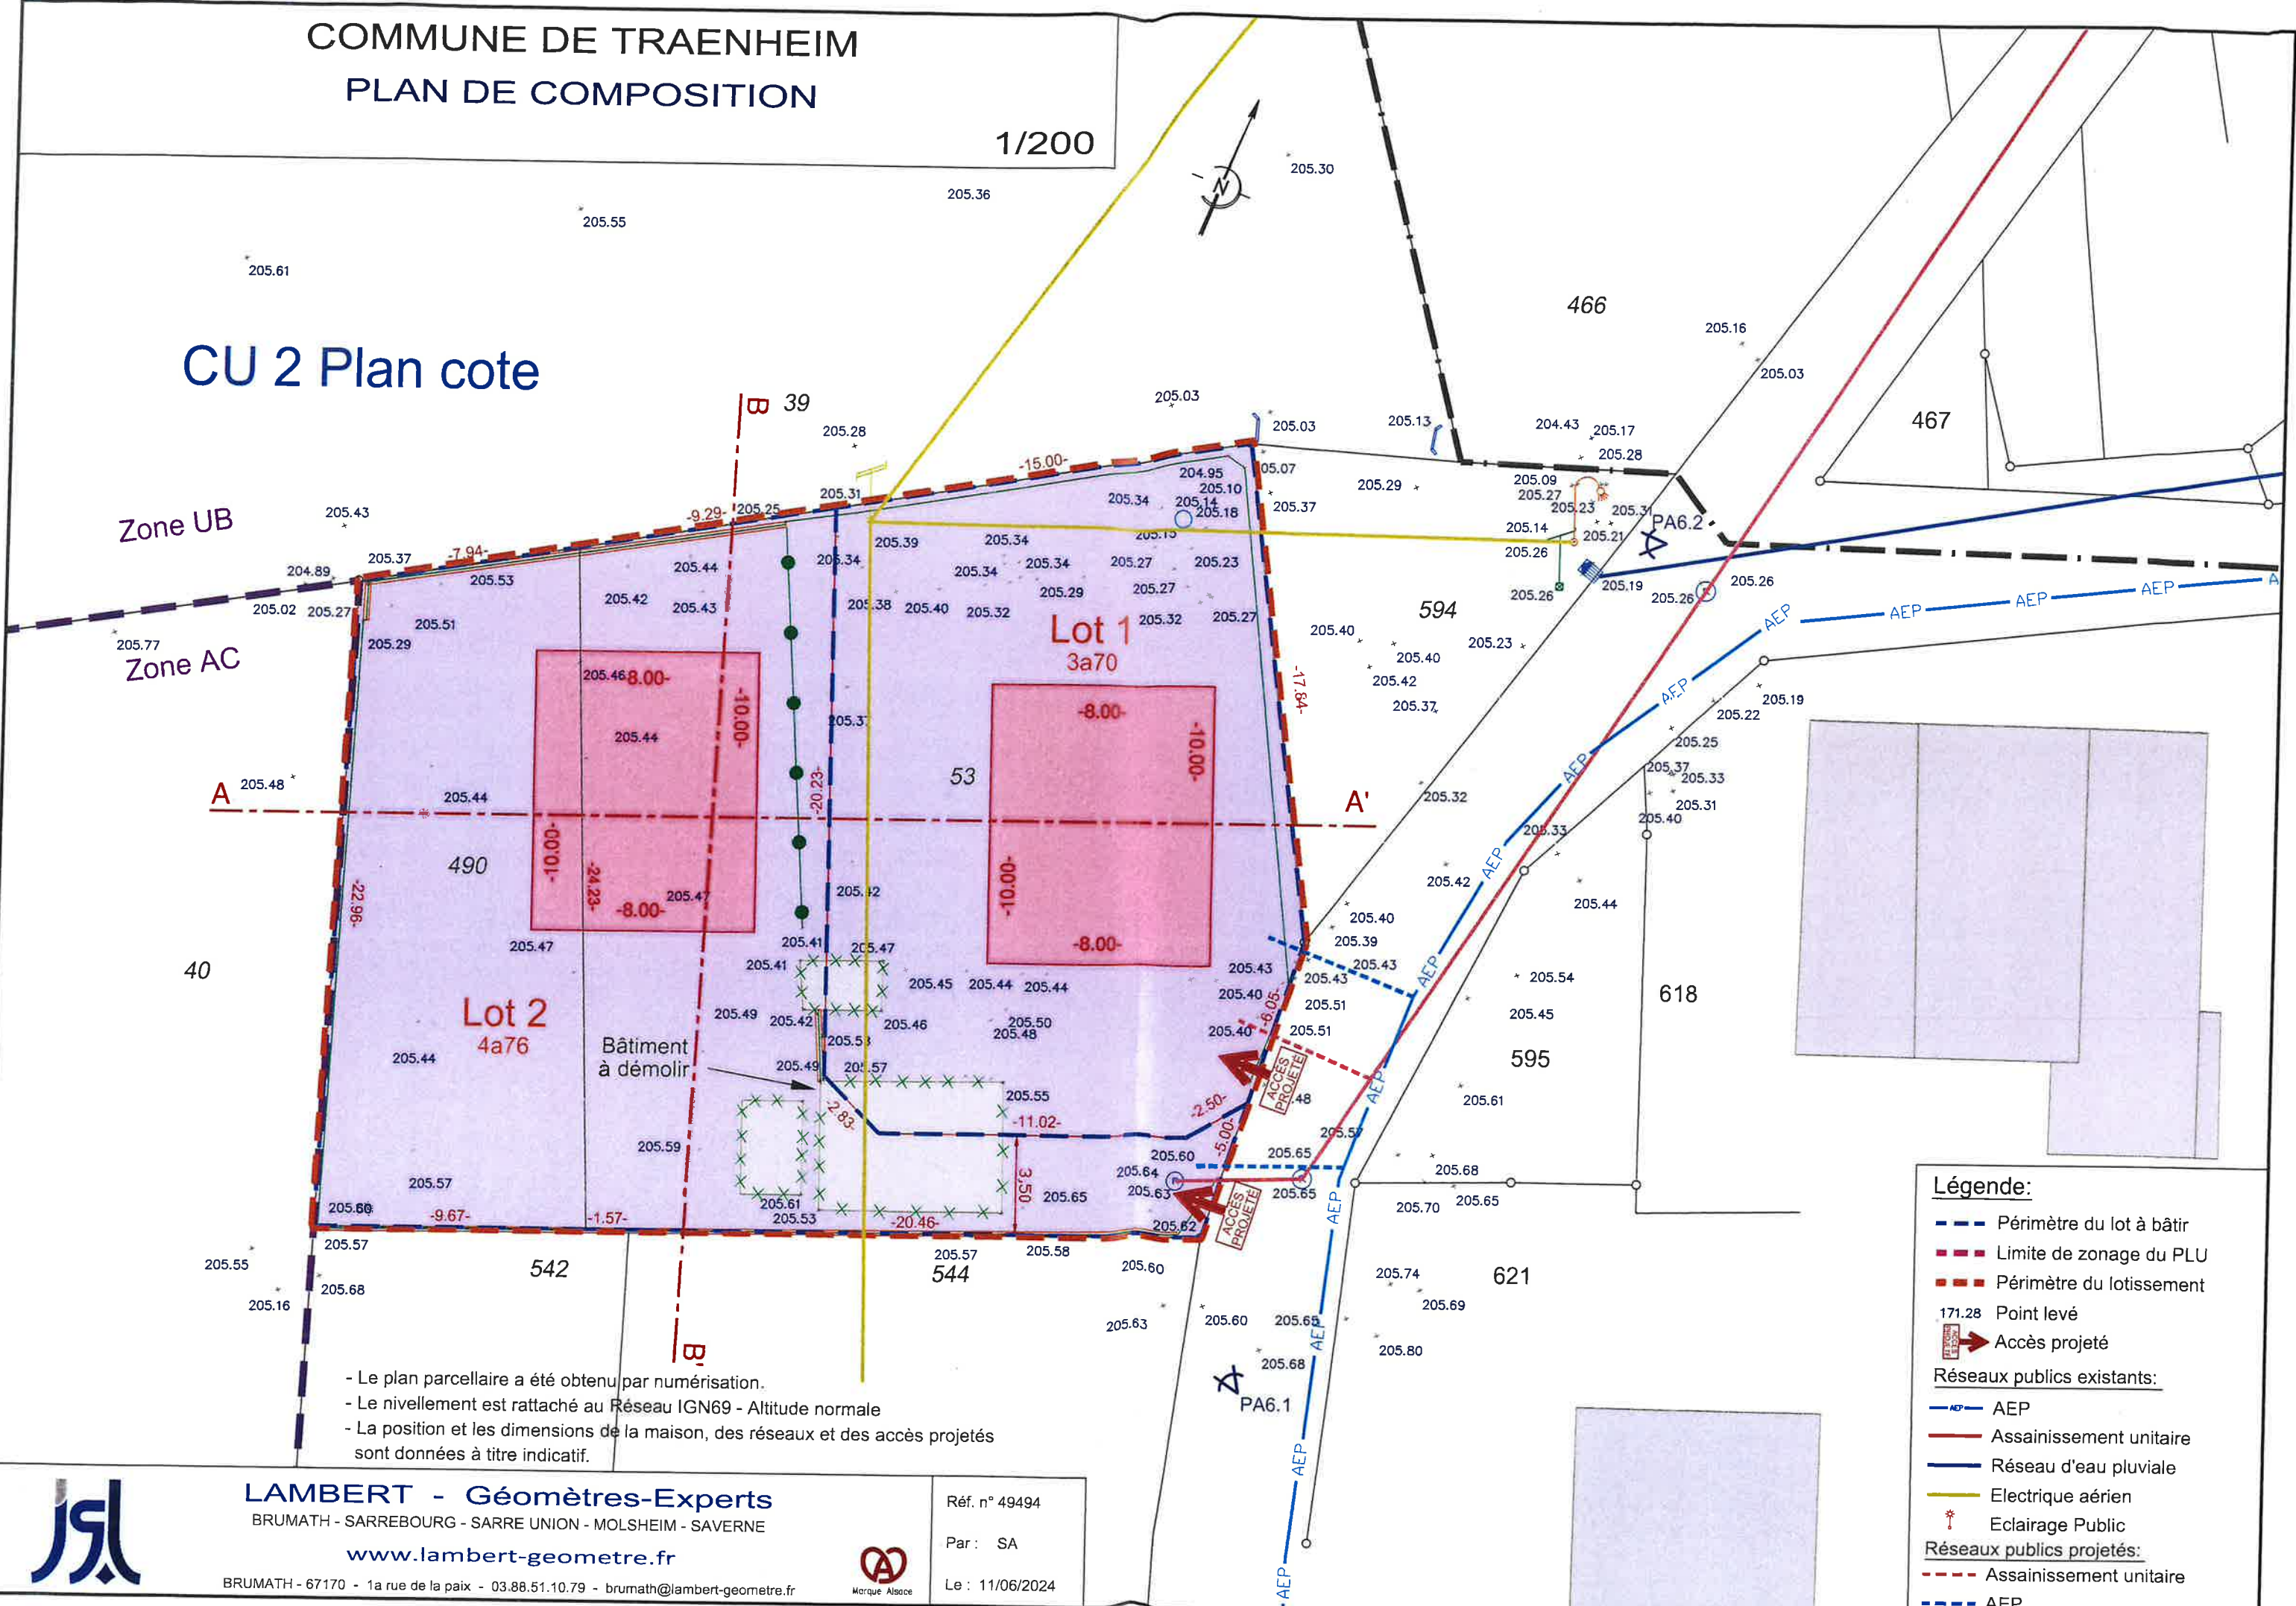

- Le plan parcellaire a été obtenu par numérisation.
- Le nivellement est rattaché au Réseau IGN69 - Altitude normale
- La position et les dimensions de la maison, des réseaux et des accès projetés sont données à titre indicatif.

LAMBERT - Géomètres-Experts
BRUMATH - SARREBOURG - SARRE UNION - MOLSHEIM - SAVERNE
www.lambert-geometre.fr

BRUMATH - 67170 - 1a rue de la paix - 03.88.51.10.79 - brumath@lambert-geometre.fr



Réf. n° 49494

Par : SA

Le : 11/06/2024

Légende:

- Périmètre du lot à bâtir
- Limite de zonage du PLU
- Périmètre du lotissement
- 171.28 Point levé
- ➔ Accès projeté
- Réseaux publics existants:
 - AEP
 - Assainissement unitaire
 - Réseau d'eau pluviale
 - Electricité aérien
 - ✱ Eclairage Public
- Réseaux publics projetés:
 - Assainissement unitaire
 - AEP